






PLANIMETRIA

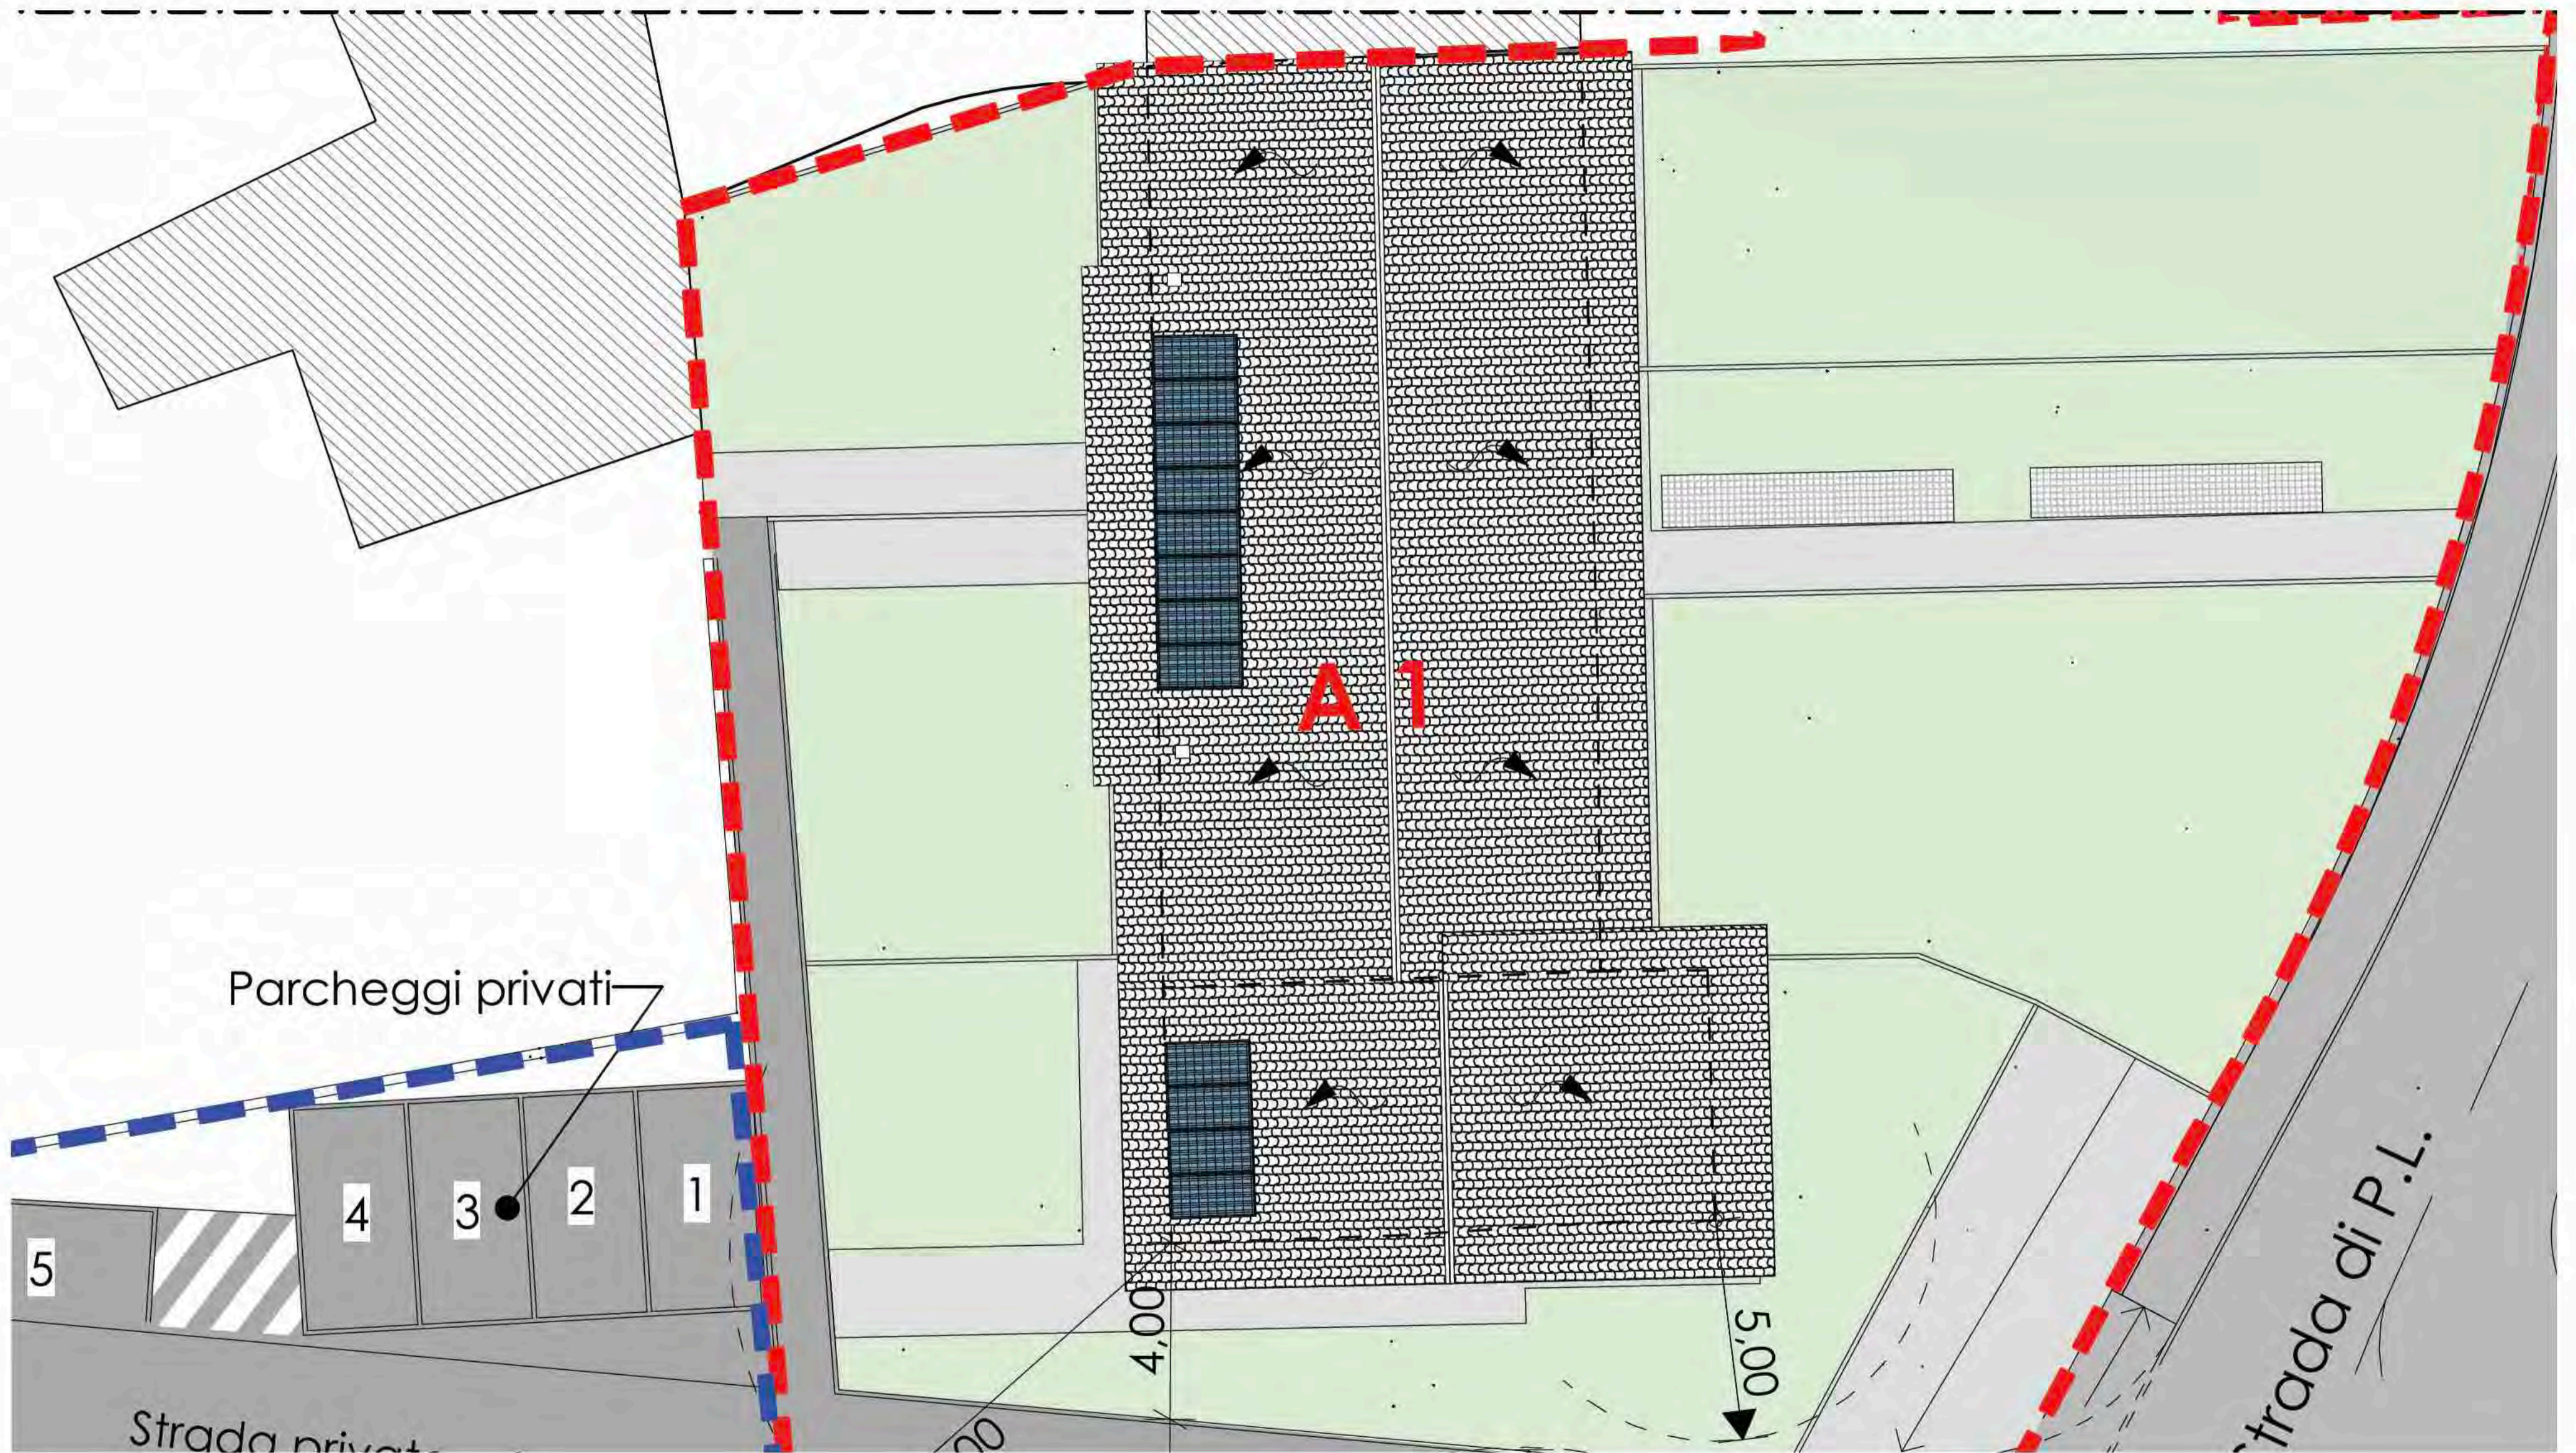


PIANO TERRA

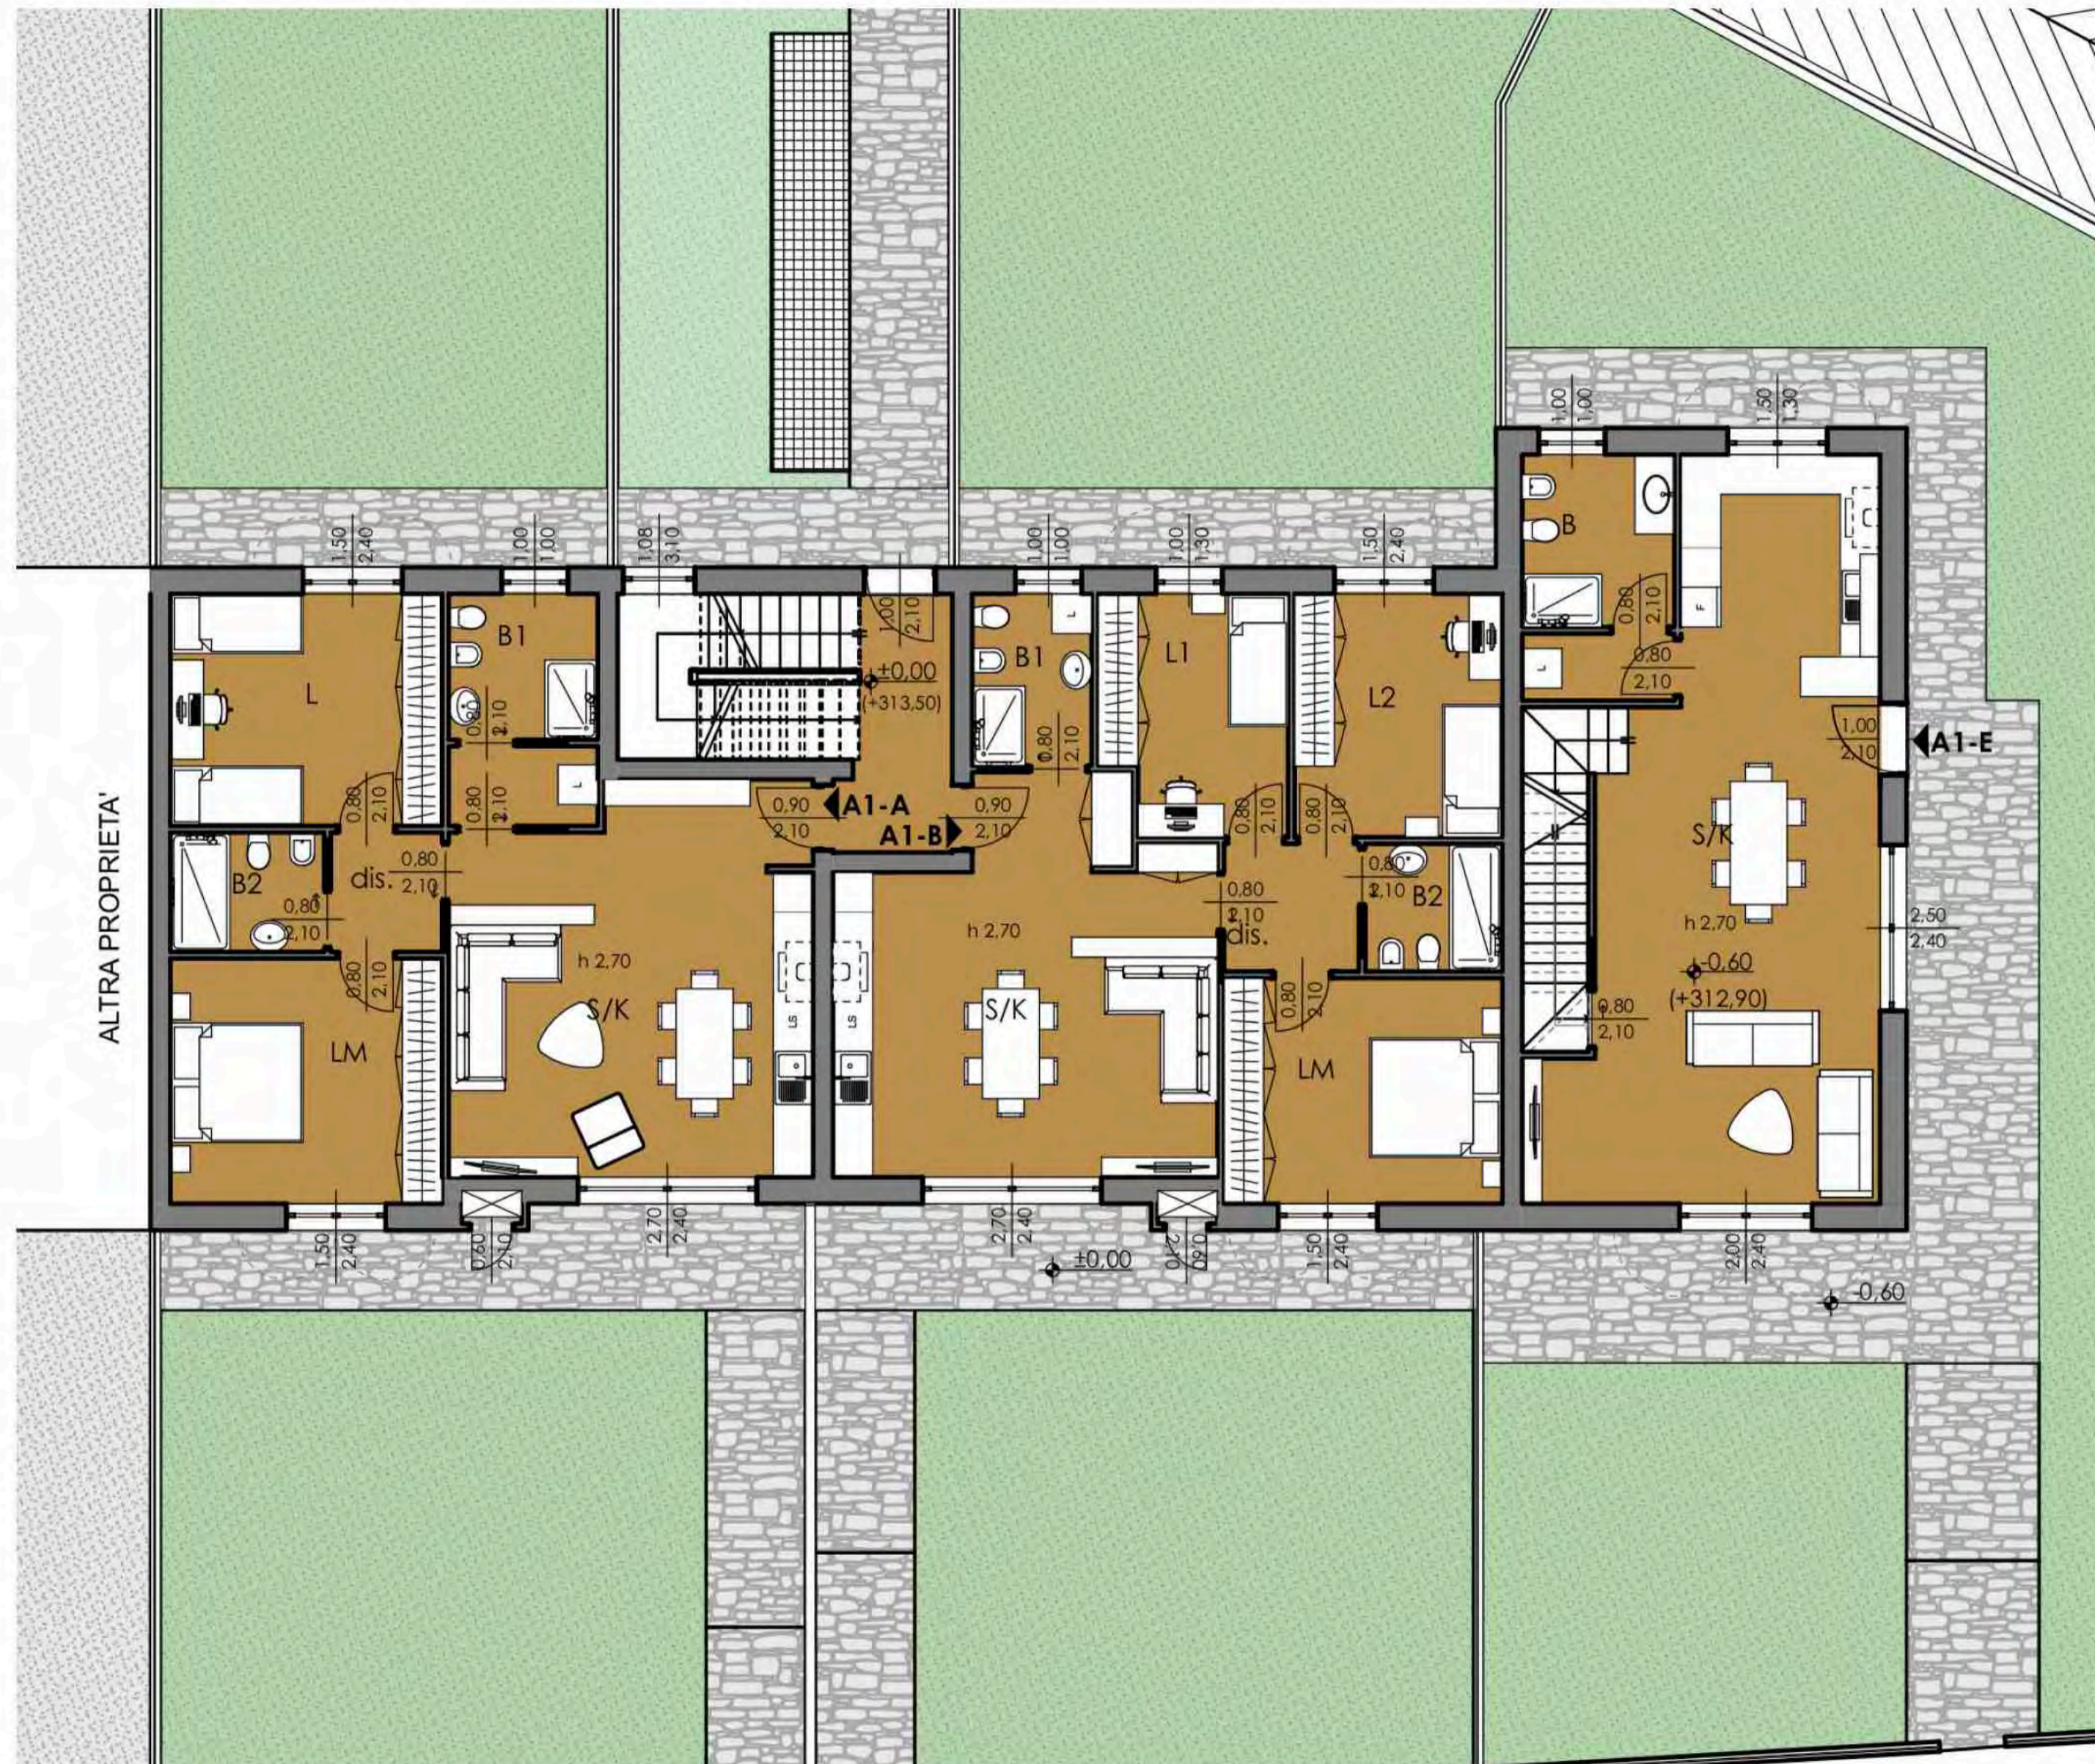


PIANO PRIMO

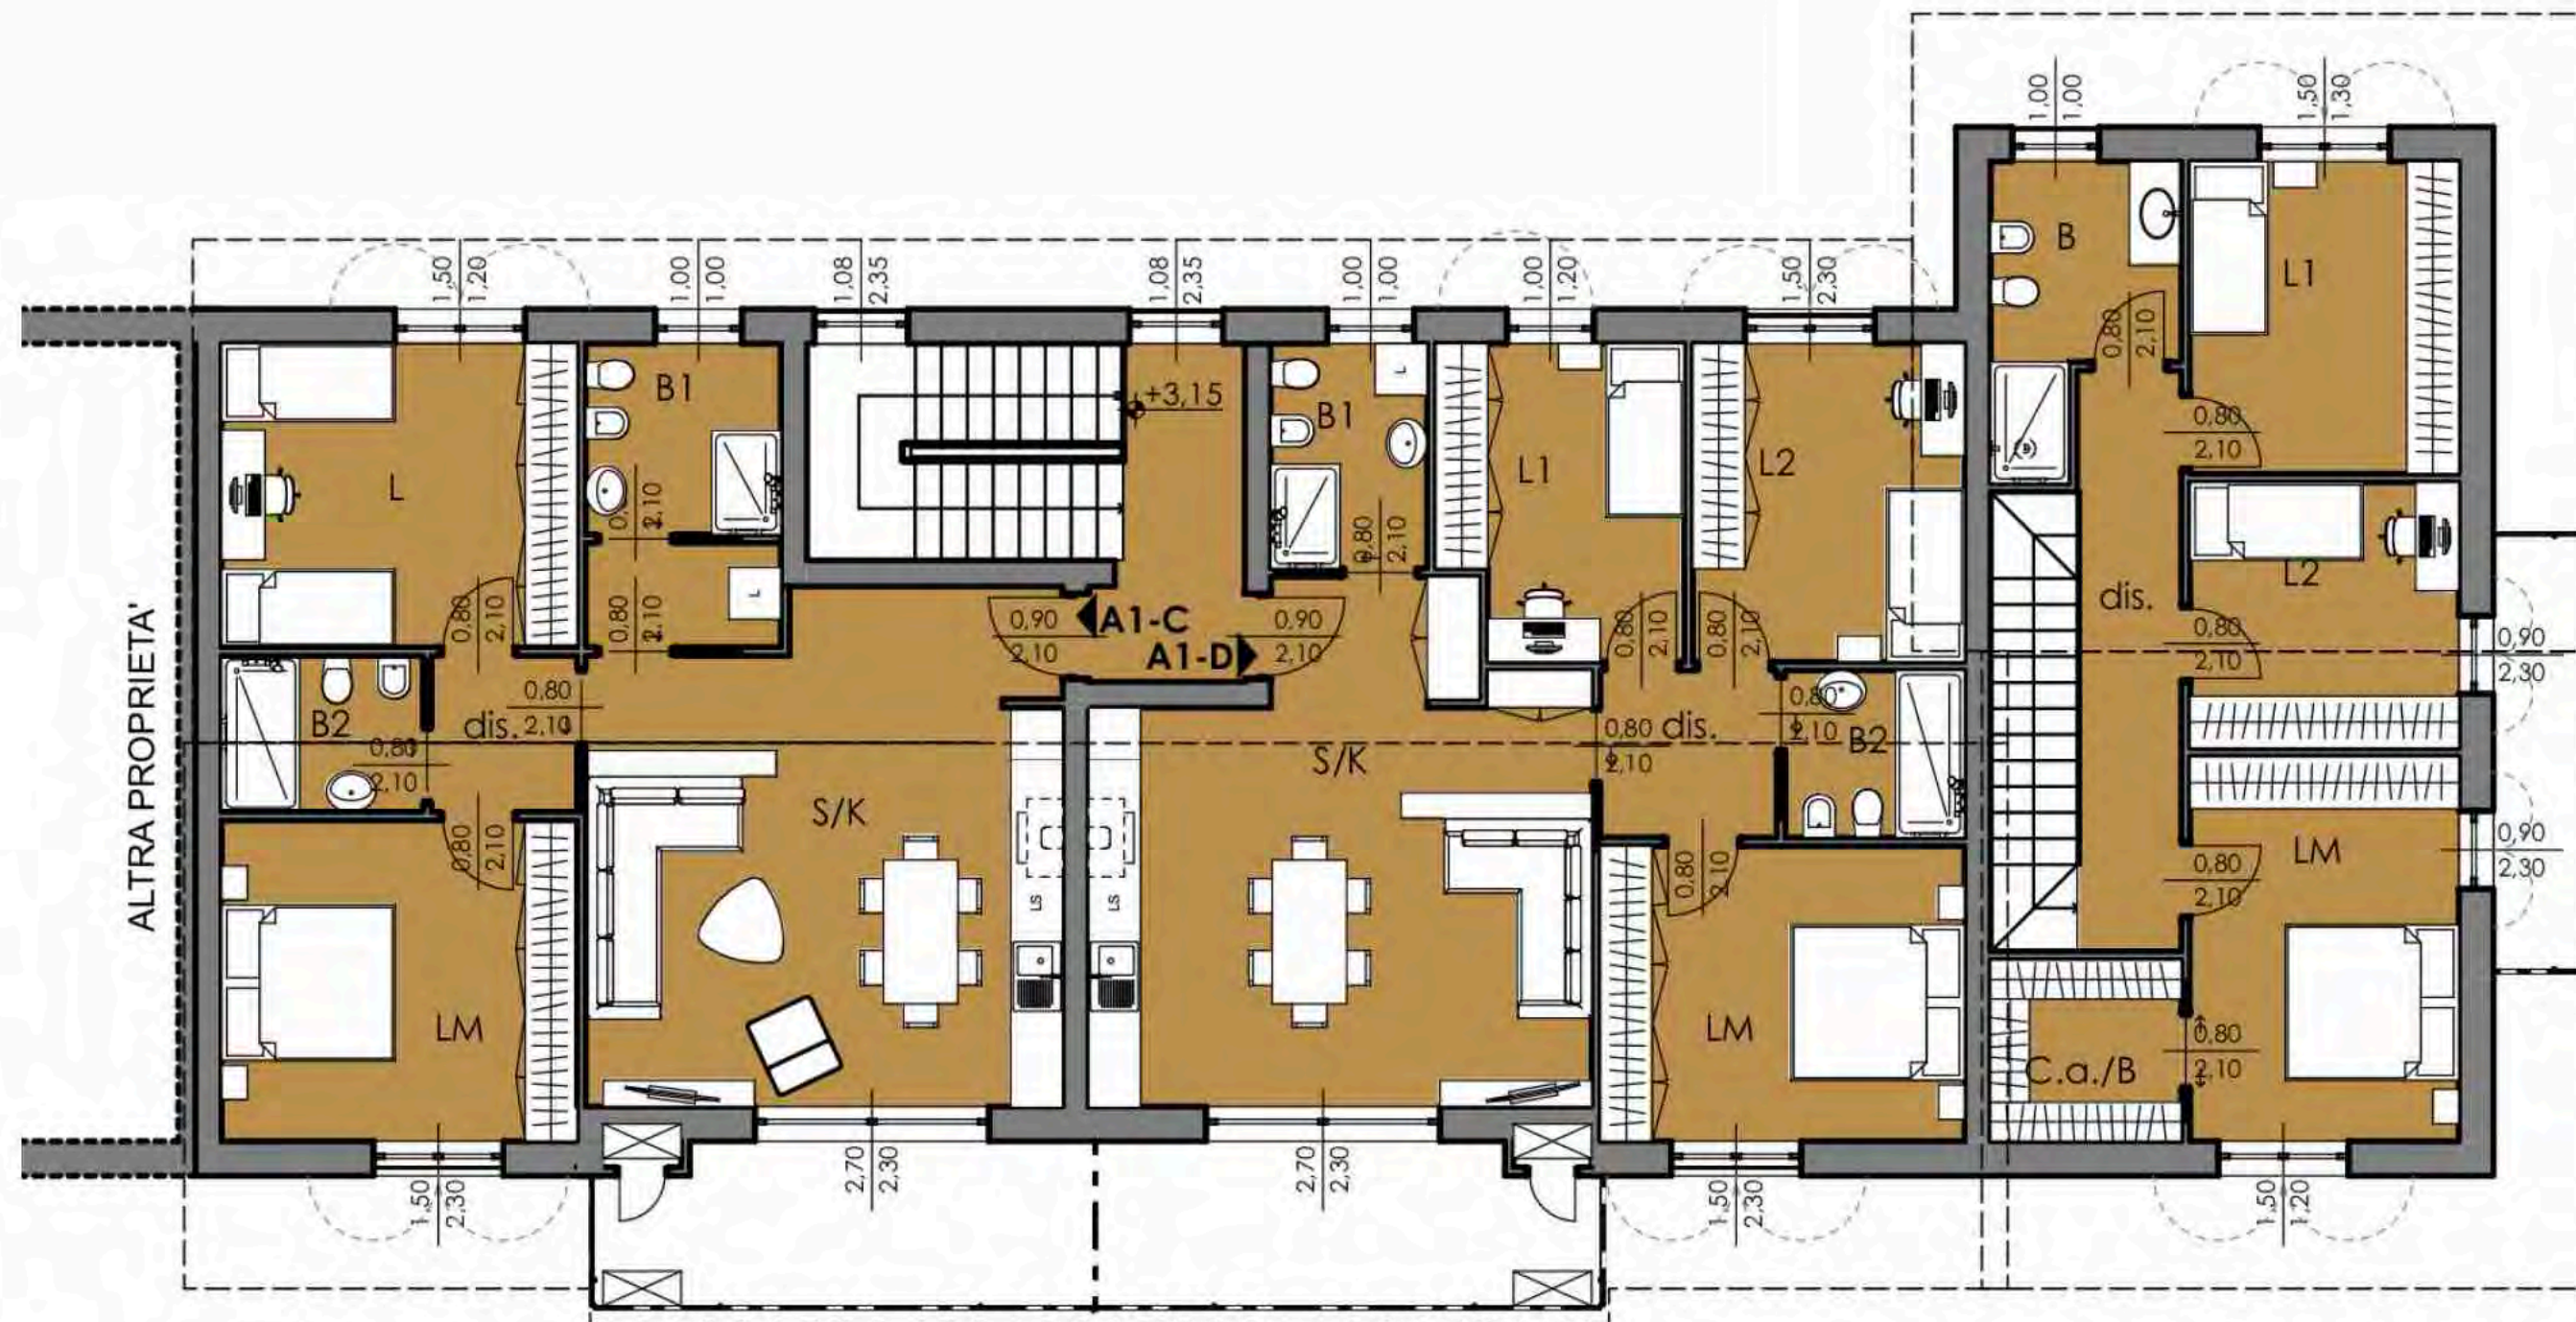


SEZIONI

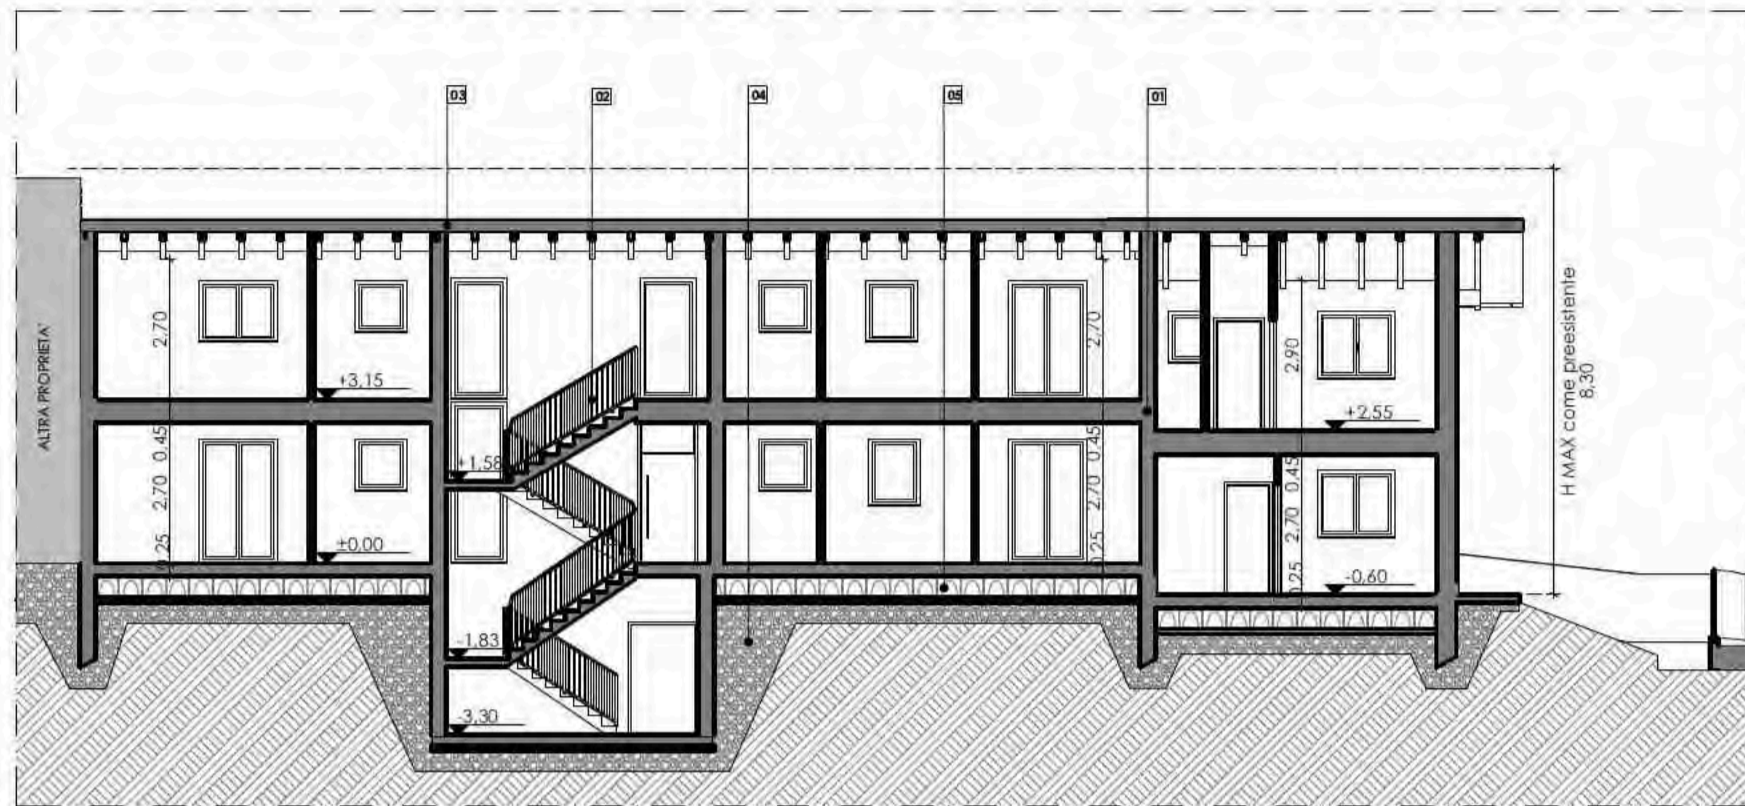

SEZIONE A-A

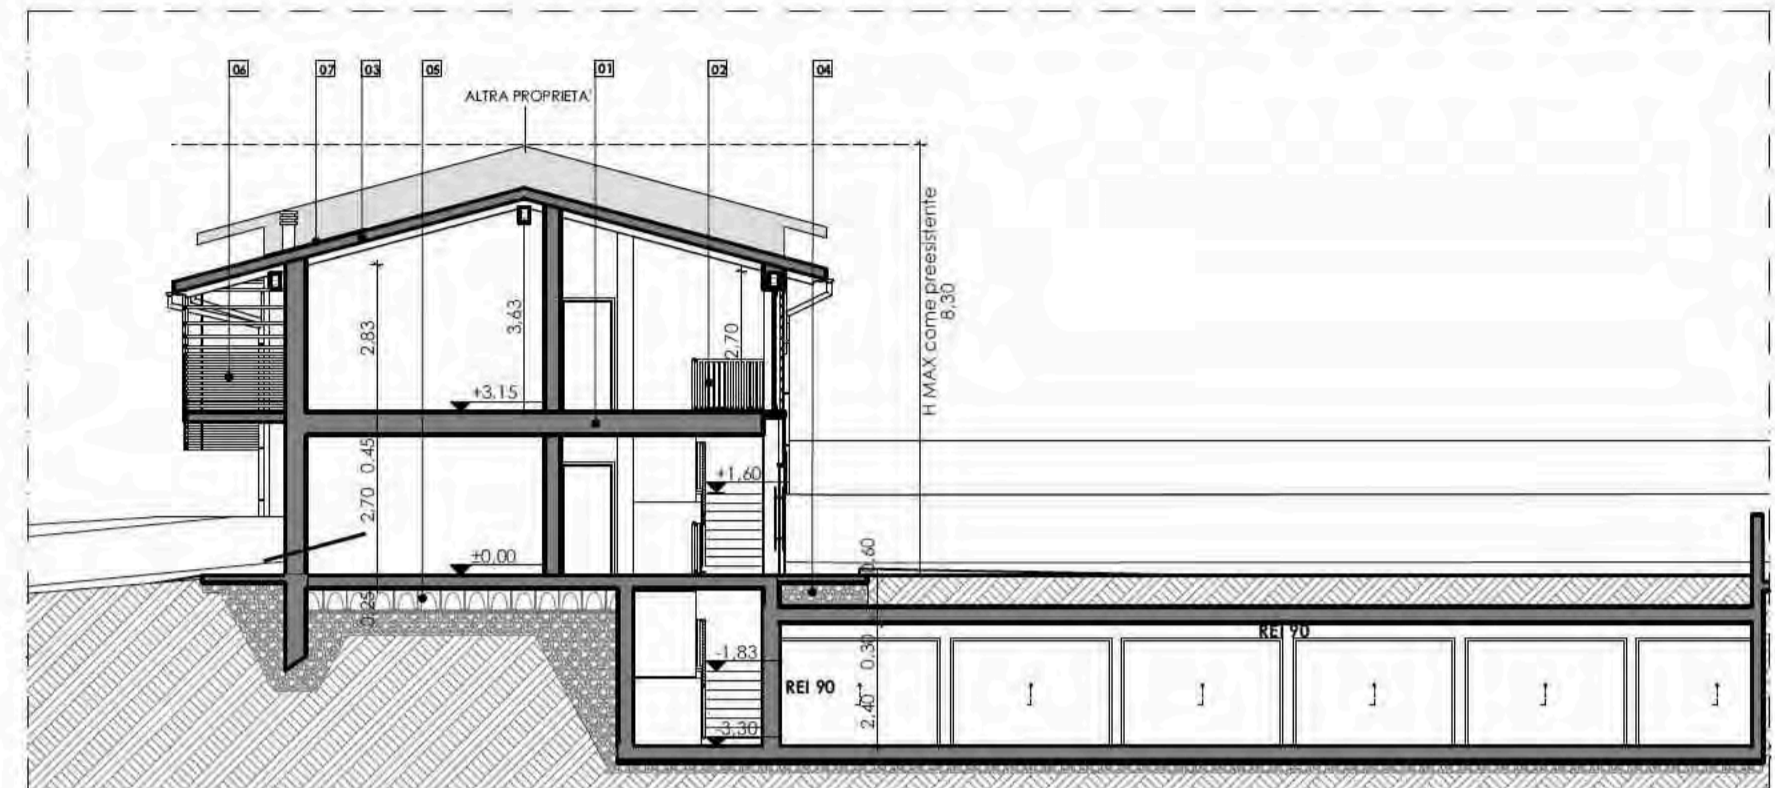

SEZIONE B-B

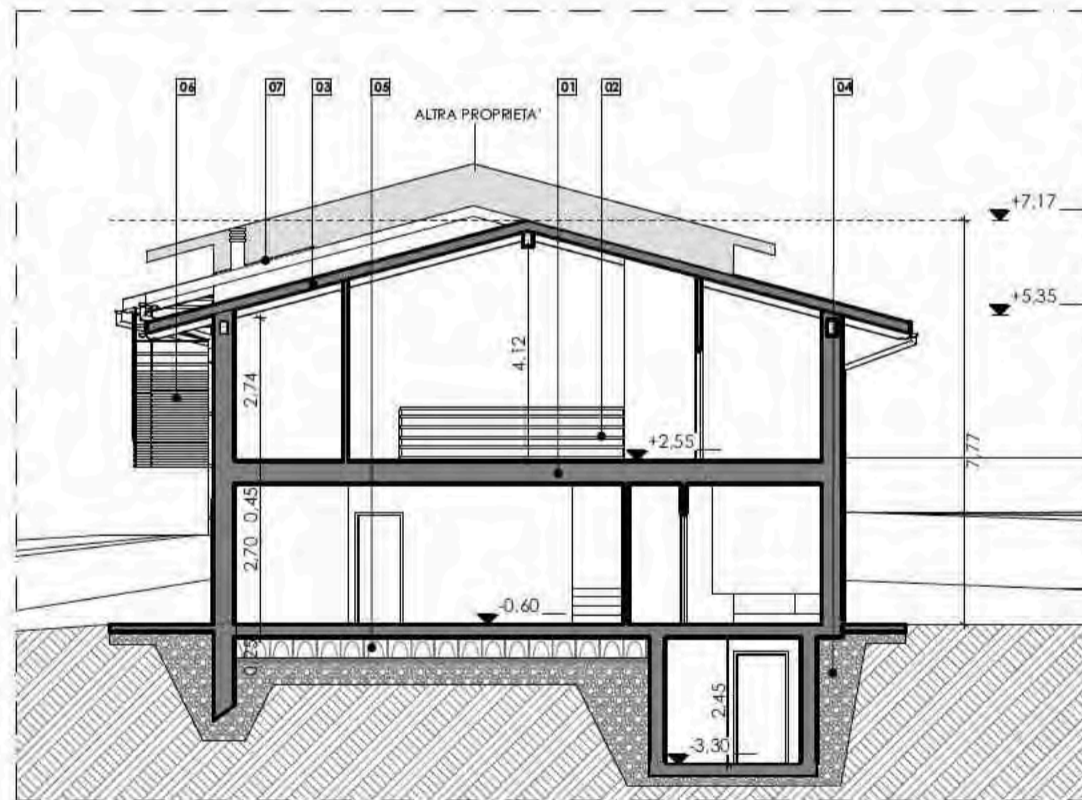

SEZIONE C-C

LEGENDA

- 01** Struttura in c.a.
- 02** Parapetti in metallo
- 03** Tetto in legno
- 04** Riempimento con materiale arido
- 05** Vespaio areato
- 06** Parapetto frangisole con struttura in metallo e legno
- 07** Impianto fotovoltaico

PROSPETTI



PROSPETTO SUD








PROSPETTO EST



PROSPETTO NORD

LEGENDA

-  Intonachino in pasta colore Tortora Chiara (Sikkens M.Point F6.08.77/141)
-  Intonachino in pasta colore Tortora Scuro (Sikkens M.Point E6.05.65/169)
-  Persiane colore Grigio Chiaro
-  Zoccolatura in pietra
-  Nuovo impianto fotovoltaico
- 01** Formazione di nuovo cappotto con finitura in intonachino in pasta colore Tortora Chiara (Sikkens M.Point F6.08.77/141)
- 02** Formazione di nuovo cappotto con finitura in intonachino in pasta colore Tortora Scuro (Sikkens M.Point E6.05.65/169)
- 03** Persiane colore Grigio Chiaro
- 04** Serramento colore Bianco
- 05** Parapetto frangisole con struttura in metallo e legno
- 06** Copertura in coppi
- 07** Zoccolatura in pietra
- 08** Canali di gronda e pluviali in rame
- 09** Ingresso esclusivo abitazione E
- 10** Ingresso esclusivo abitazioni A-B-C-D
- 11** Rivestimento in legno
- 12** Nuovo impianto fotovoltaico

RENDERING

